


# 1.DACHGESCHOSS

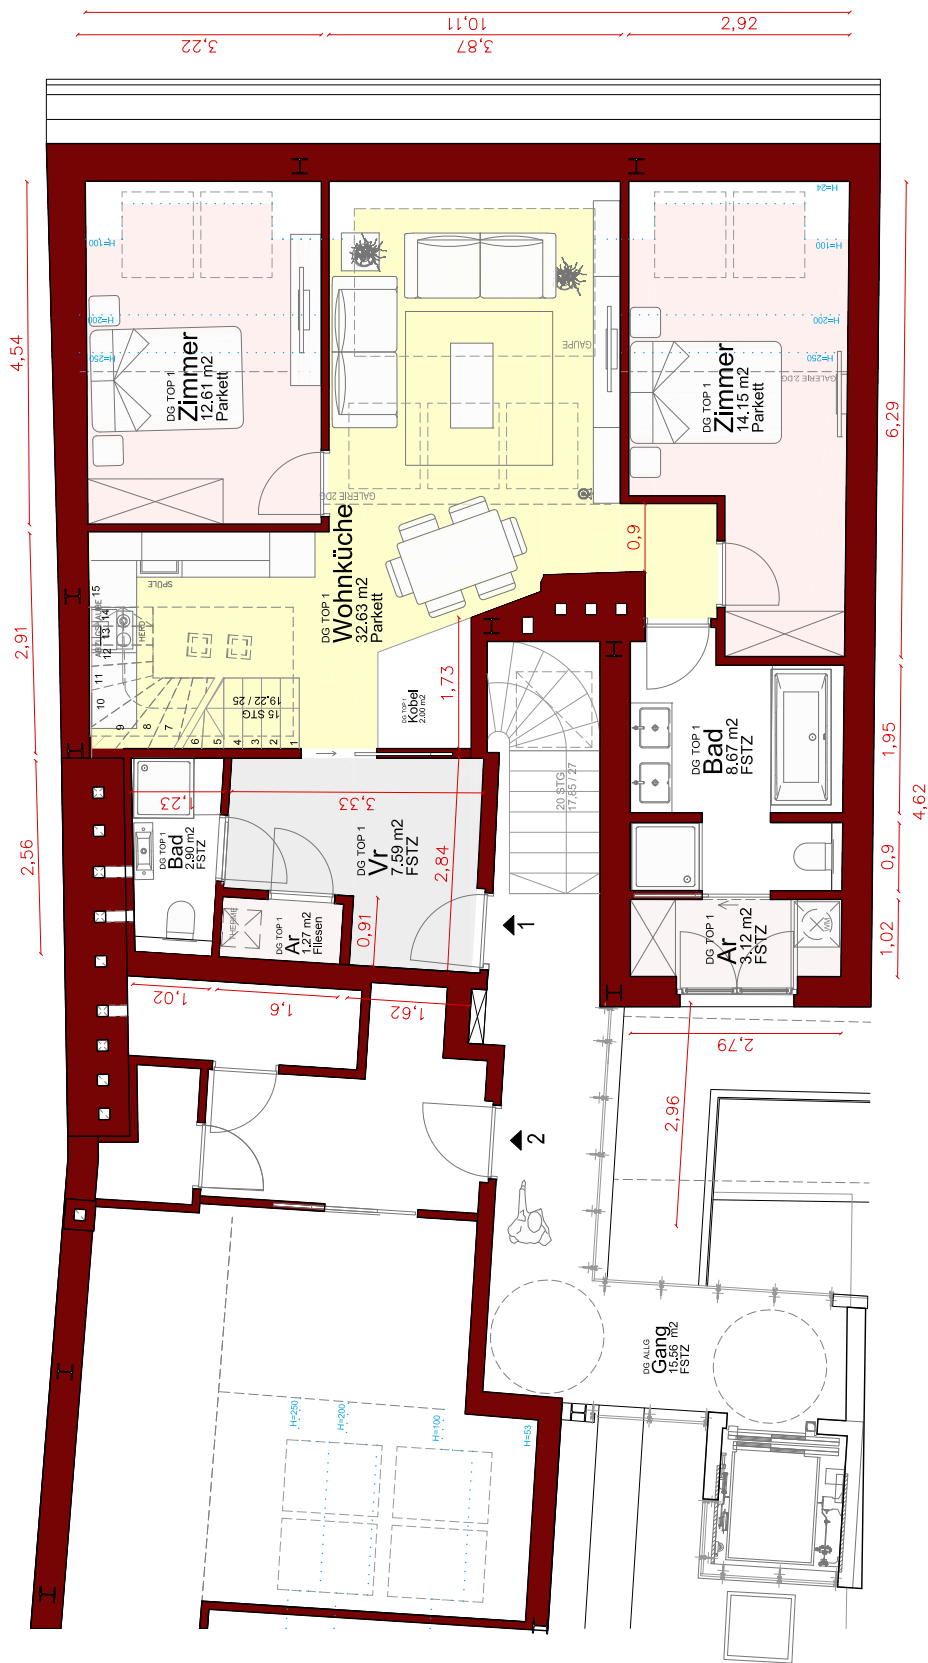

DG	TOP 1	104.05 m <sup>2</sup>
DG	KOBEL	2.00 m <sup>2</sup>
DG	TOP 1 Terrasse + AR Terrasse	29.03 m <sup>2</sup>
KG	TOP 1 ER	5.06 m <sup>2</sup>

**PRO CONSULT**

ProjektConsult und Baumanagement GmbH.  
1070 Wien, Siebensterngasse 19/2.Stock  
Phone: +43 (1) 524 72 72 eMail: office@projektconsult.at

**HAUS LANDSTRASSER HAUPTSTRASSE 64,A-1030WIEN**  
**TOP 1 - GRUNDRISS 1.DACHGESCHOSS**

MAßSTAB	GEZEICHTNET	DATUM	PLANNUMMER
1:100	ALONSO/MARTINEZ	09 / 08 / 2016	-